

# GMINA MIĘKINIA - OBREB KADŁUB

MIEJSCOWY PLAN ZAGOSPODAROWANIA PRZESTRZENNEGO

CZĘŚCI OBREBU KADŁUB, W GMINIE MIĘKINIA

CZĘŚĆ GRAFICZNA PLANU MIEJSCOWEGO


SKALA - 1:1000

FAZA PROJEKTU - WYŁOŻENIE DO PUBLICZNEGO WGLĄDU



ZALĄCZNIK NR 1  
DO UCHWAŁY NR .....  
RADY MIEJSKIEJ W MIĘKINII  
Z DNIA ..... 2024 R.

Układ współrzędnych:  
Państwowy Układ Współrzędnych Geodezyjnych PL-2000, Strefa: 6  
Źródło pochodzenia materiałów geodezyjnych:  
Starostwo Powiatowe w Środzie Śląskiej - Ewidencja Gruntów i Budynków  
Licencja:  
GKK.0642.689.2023\_0218\_P

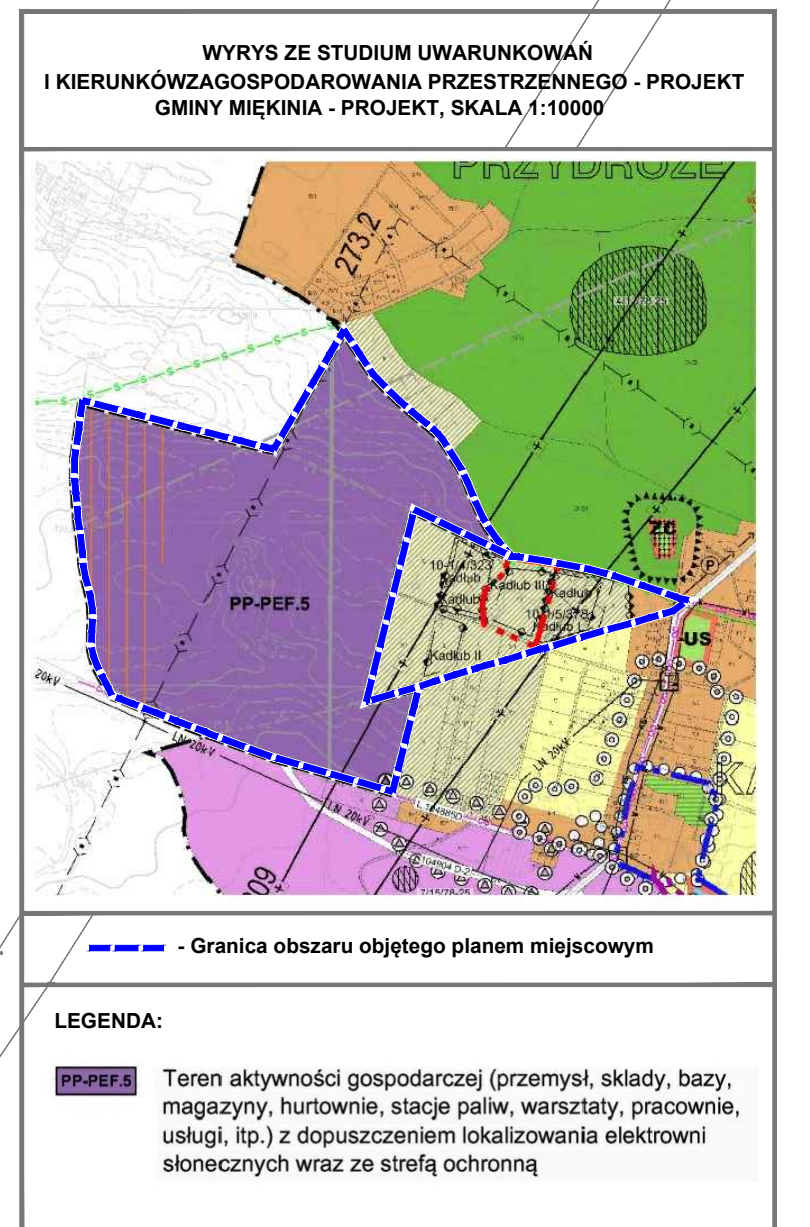

### OZNACZENIA STANOWIĄCE USTALENIA PLANU MIEJSCOWEGO:

- Granica obszaru objętego planem miejscowym
- Linia rozgraniczająca tereny o różnym przeznaczeniu
- 1KDL** - Symbol identyfikacyjny terenu
- Nieprzekraczalna linia zabudowy
- Granica stref ochronnych związanych z ograniczeniami w zabudowie oraz zagospodarowaniu i użytkowaniu terenu dla urządzeń wytwarzających energię z odnawialnych źródeł energii, w tym o mocy przekraczającej 500 kW
- Linia wymiarowa wraz z wymiarem w metrach

### Przeznaczenie terenów:

- U-PP-PEF** - Teren usług lub produkcji przemysłowej lub elektrowni słonecznej
- KDL** - Teren drogi lokalnej
- KDD** - Teren drogi dojazdowej
- KR** - Teren komunikacji drogowej wewnętrznej

### OZNACZENIA O CHARAKTERZE INFORMACYJNYM:

- Granica obszaru i terenu górniczego „Kadłub I”
- 225 - Powierzchnia ograniczonej wysokości zabudowy (BRA) dla od lotniczych urządzeń naziemnych
- Granica administracyjna gminy

### USTALENIA O CHARAKTERZE INFORMACYJNYM:

Obszar objęty planem miejscowym położony jest w granicach głównego zbiornika wód podziemnych GZWP nr 319 „Subzbiornik Prochowice - Środa Śląska”

