

LEGENDA

Zagospodarowanie Projektowane

Drogi - schemat stref

GMINA : ŚRODA ŚLĄSKA

STREFA I / ANKIETA I

- ODCINEK ZIELONY
- ODCINEK CZERWONY
- ODCINEK SZARY

STREFA II / ANKIETA II

- ODCINEK FIOLETOWY
- ODCINEK TURKUSOWY
- ODCINEK ŻÓŁTY
- ODCINEK NIEBIESKI
- ODCINEK RÓŻOWY

GMINA : MIĘKINIA

STREFA III / ANKIETA III

- ODCINEK ZIELONY
- ODCINEK POMARAŃCZOWY
- ODCINEK SZARY
- ODCINEK BORDOWY
- ODCINEK ŻÓŁTY

Zagospodarowanie Istniejące

Drogi

- 94 krajowe
- 853 wojewódzkie
- 7876 powiatowe
- 78789D gminne

Linie kolejowe i tory

linie kolejowe i tory

Szlaki rowerowe

szlaki rowerowe

Linie wysokiego napięcia

linie najwyższego napięcia  
linie wysokiego napięcia

Rzeki i ciek

rzeki i kanały  
rowy

Pozostałe

- zabytki i obszary ochrony
- wysypiska odpadów
- wyrobiska kruszyw

Główne Środowiskowe Uwarunkowania

- Natura 2000 OŚO
- Natura 2000 S00
- Ob. chronionego krajobrazu
- Rezerваты przyrody
- Użytki ekologiczne
- Teren bitwy pod Lutynią
- Pomniki przyrody

Mapa Topograficzna B00T25k

© GUGIK

Zamawiający:  
**Generalna Dyrekcja  
Dróg Krajowych i Autostrad**  
Oddział we Wrocławiu  
ul. Powstańców Śląskich 186, 53-139 Wrocław  
tel.: 71 334 73 00, email: sekretariat.wroclaw@gddkia.gov.pl

**Schuessler-Plan**  
Schuessler-Plan Inżynierzy Sp. z o.o.  
Al. Jerozolimskie 96, 00-807 Warszawa  
warszawa@schuessler-plan.com  
Tel.: 022 41 91 400 Fax: 022 41 91 401

Nazwa opracowania:  
Studium Techniczno-Ekonomiczno-Środowiskowe z elementami  
Koncepcji Programowej wraz z uzyskaniem decyzji o  
środowiskowych uwarunkowaniach dla zadania pod nazwą:

**Przebudowa dróg krajowych nr 94 i 36  
na odc. Wrocław - Lubin**

Imię i Nazwisko	Funkcja	Numer ug. bud.	Podpis
Benedykt Bikiewicz	proj. dróg	PIIB Nr 24/2/10	<i>Bikiewicz</i>
Grzegorz Kowalik	spr. dróg	LUB/0207/POOD/08	
Rafał Bielicki	kier. proj.		
Patryk Łucki	asyst. proj.		
Mikołaj Łaska	asyst. proj.		

Etap:  
Studium Techniczno - Ekonomiczno - Środowiskowe

Skala:  
CZĘŚĆ TECHNICZNA - DROGOWA

Opis rysunku:  
Droga krajowa nr 94

Nazwa rysunku:  
Schemat Odcinków DK94 Odcinek B


Skala:  
1:1

Data:  
2024/04/30

Nazwa pliku:  
DOK-PlanOdcinkowyDK94\_STE3.dgn

Strona:  
SPOTKANIA INFORM

Nr arkusza:  
03

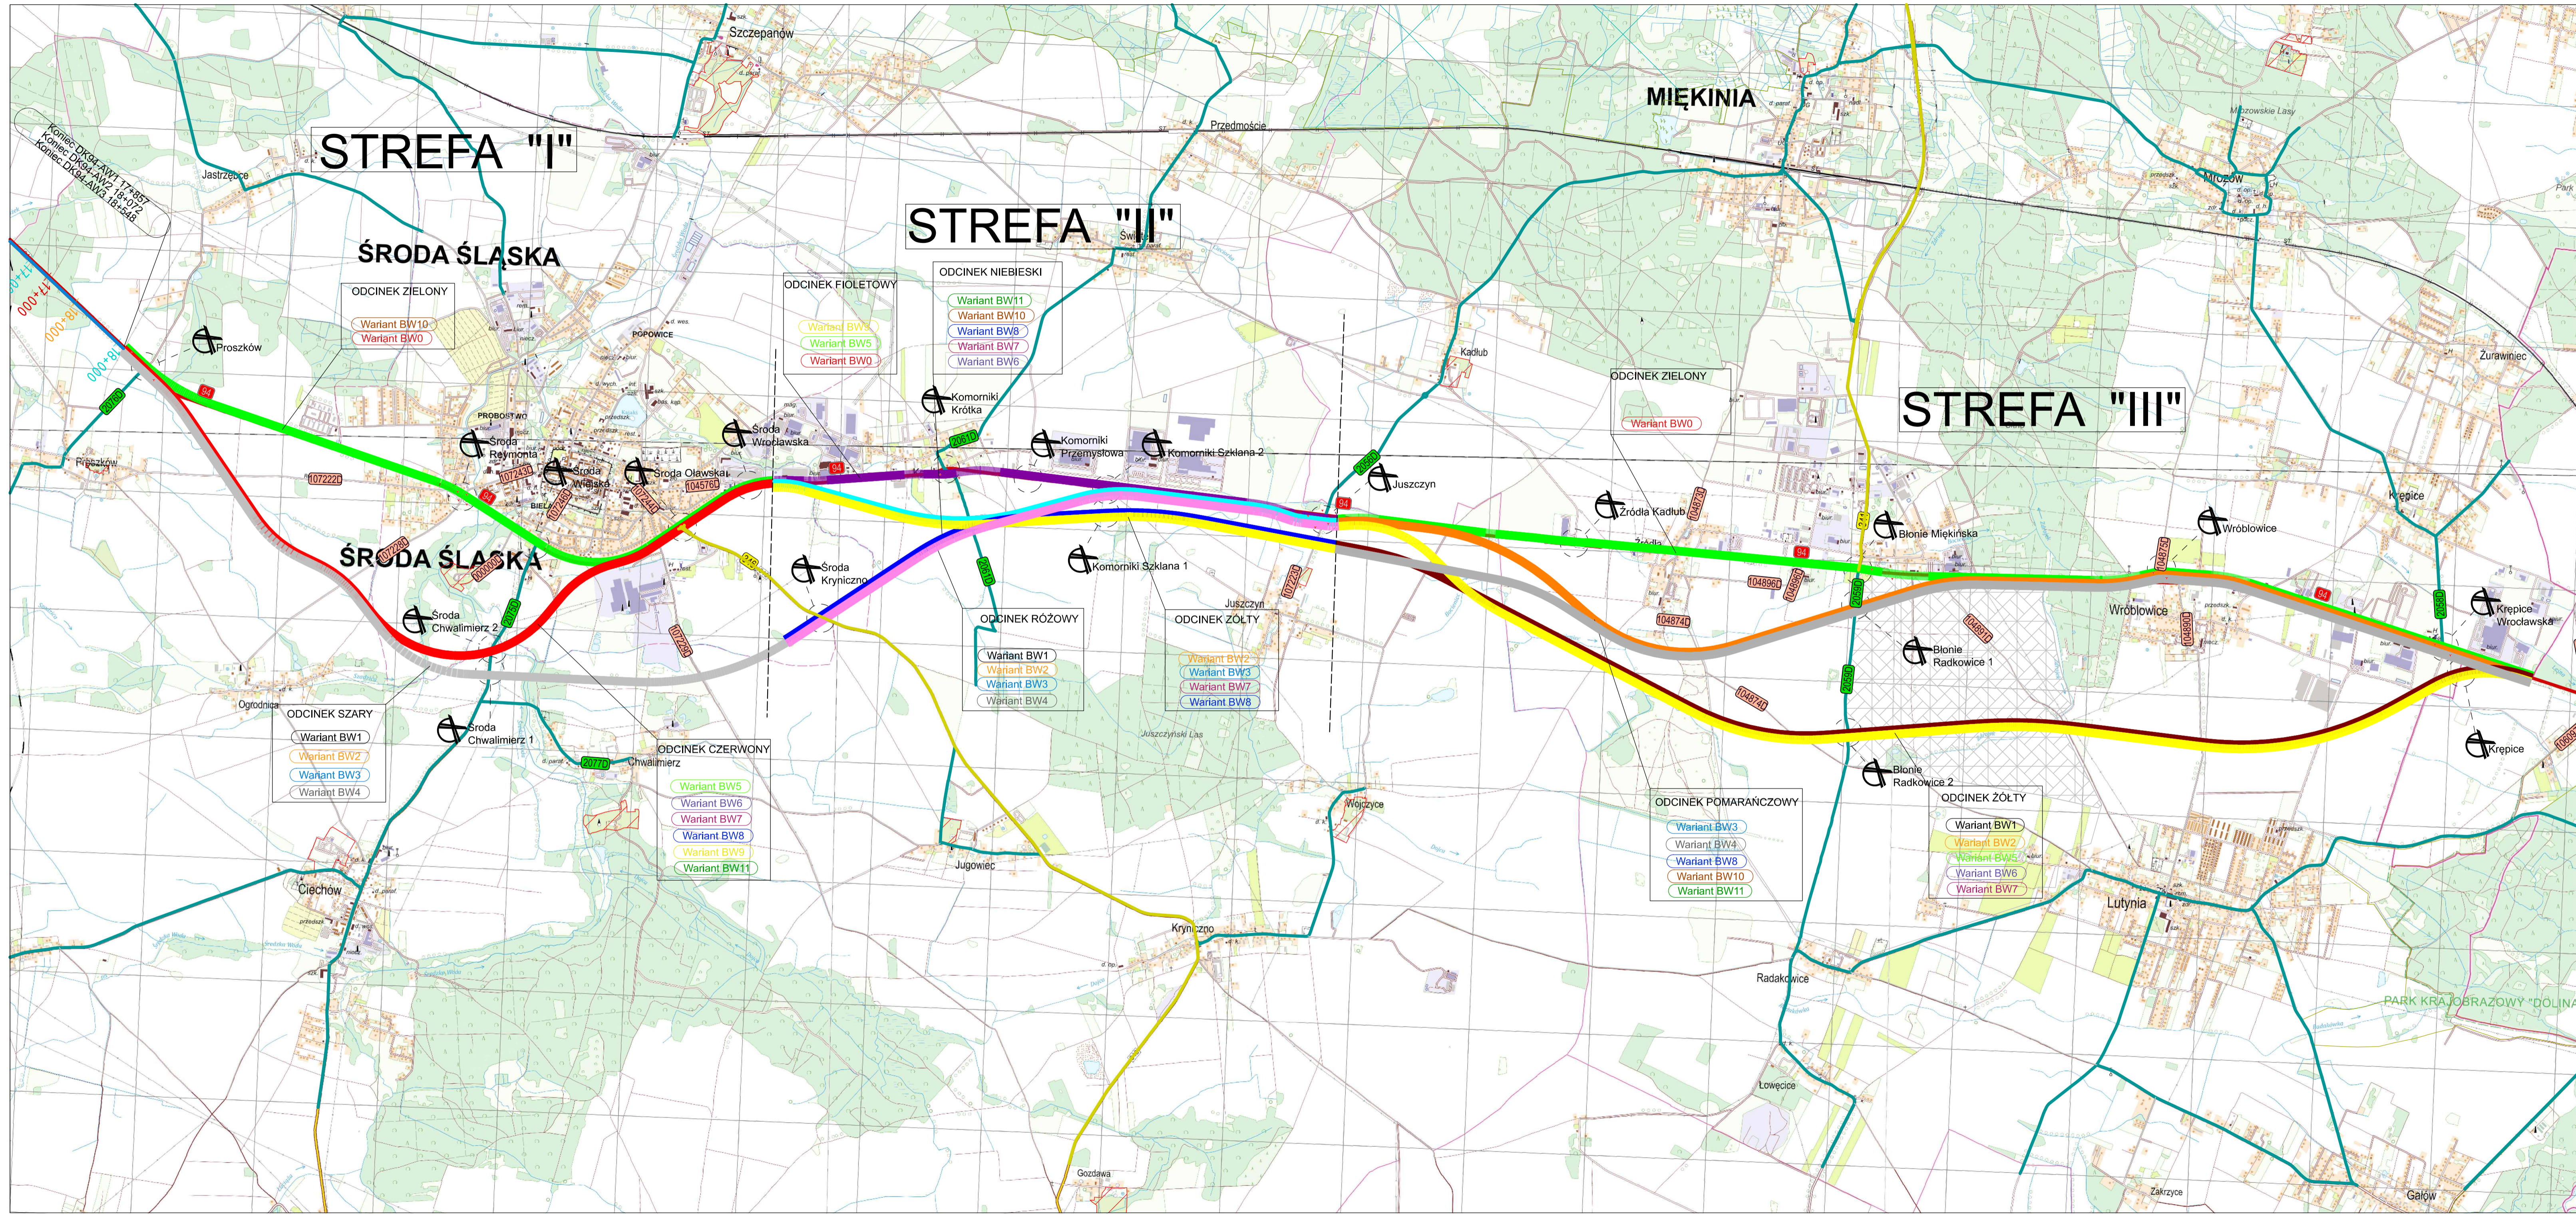

Uwaga: Wszystkie prezentowane rozwiązania mają charakter wstępny i mogą ulec znaczącym zmianom bez powiadomienia © GDDKIA